



REGOLARIZZAZIONE DEL FONDO ALVEO  
STRUTTURA COSTRUITA SU GABBIONI CILINDRICI

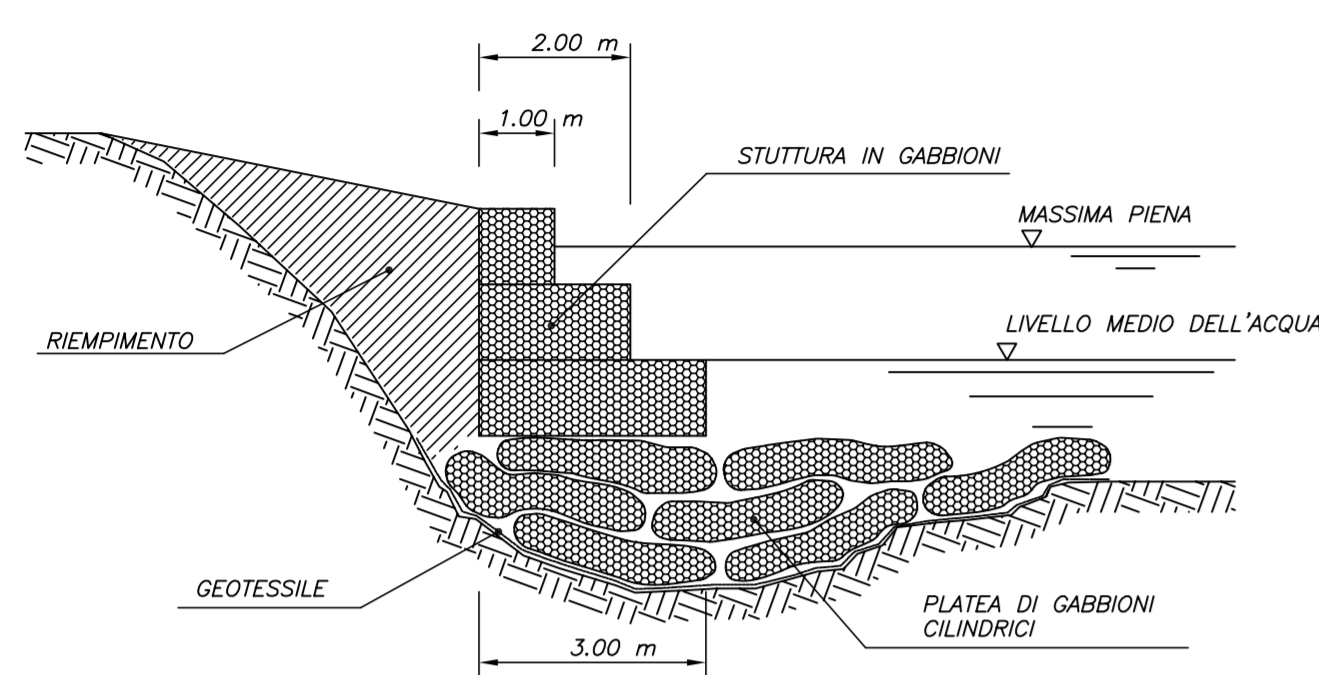

OPERE DI PRONTO INTERVENTO  
CON SOTTOFONDAZIONE IN GABBIONI CILINDRICI

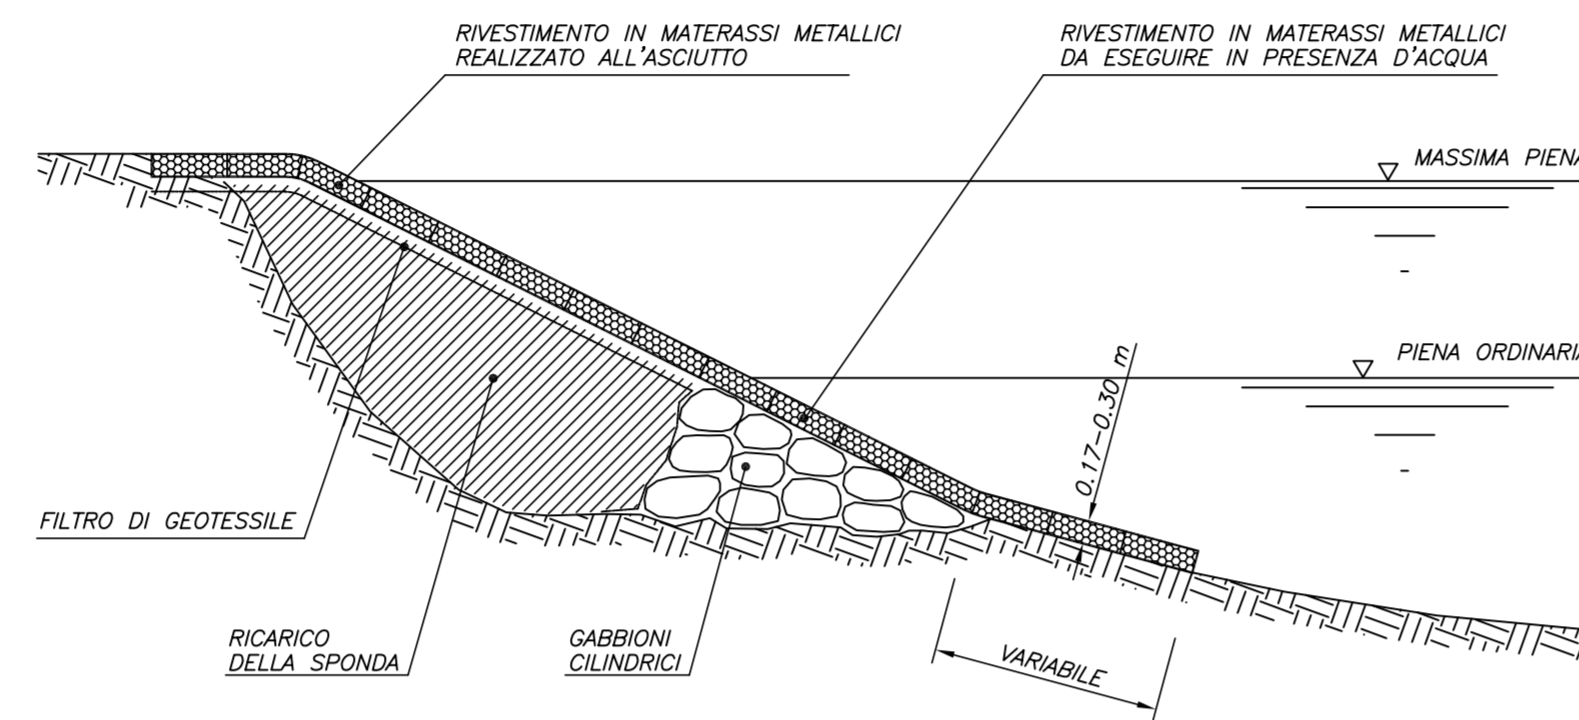

CONFEZIONAMENTO DEL GABBIONE A SACCO


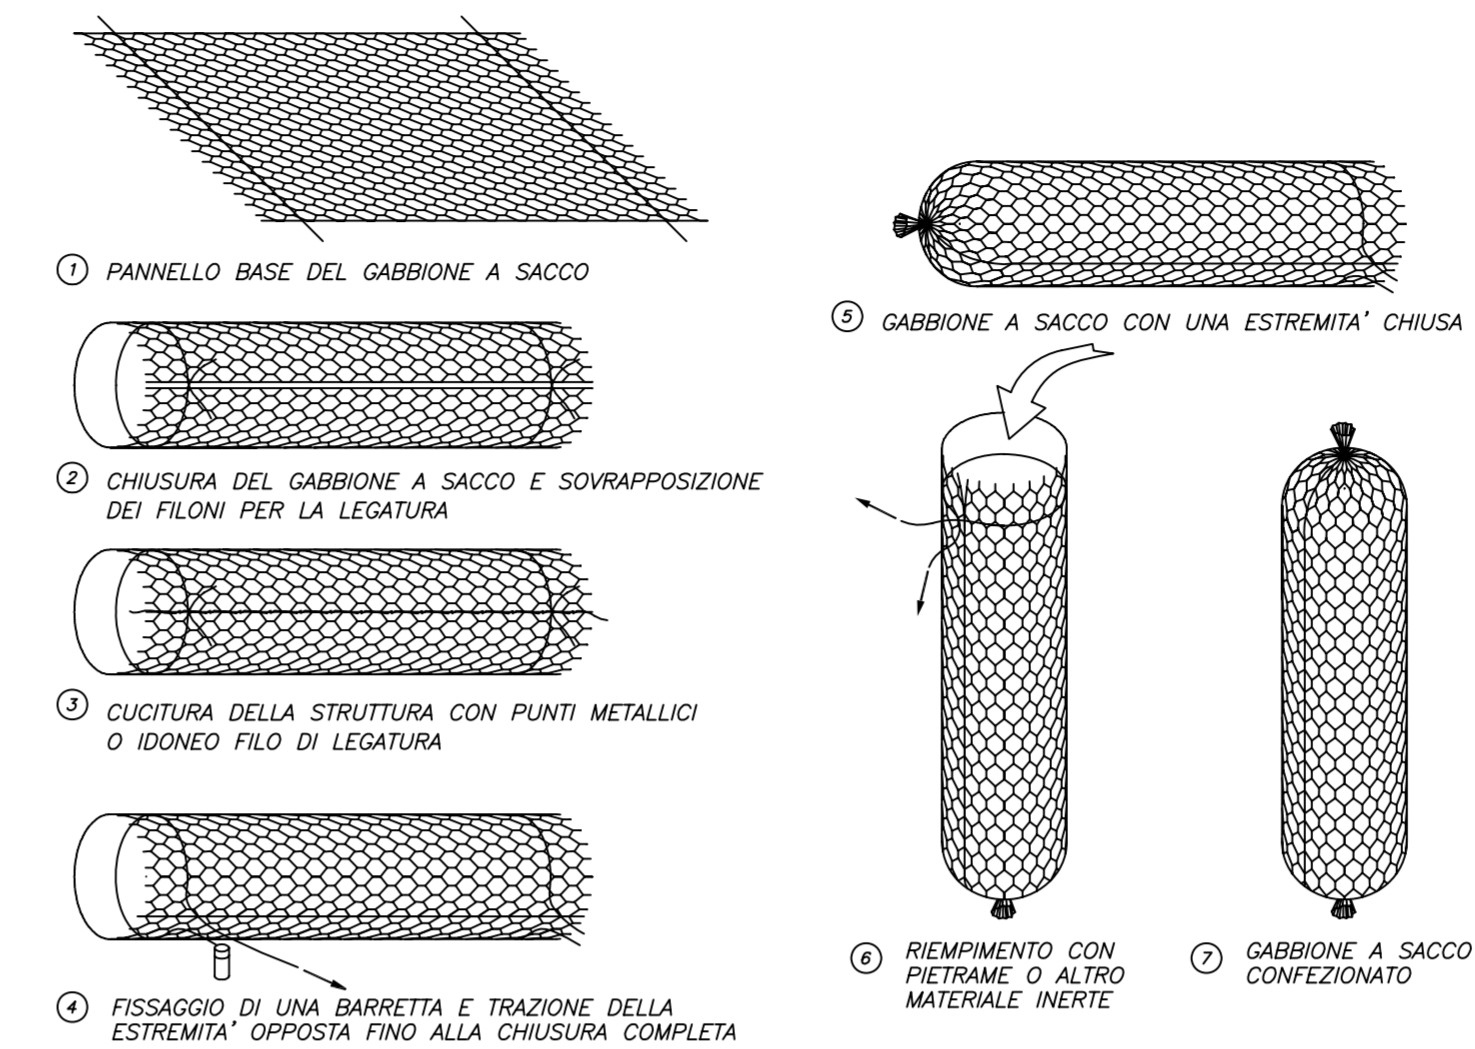


TABELLA MISURE STANDARD E COMBINAZIONI MAGLIA/FILO


GABBIONI CILINDRICI			
LxD (m)		TIPO MAGLIA	DIAMETRO FILO
LUNG.	DIAM.	8 x 10	Ø 2.7mm/3.7 mm x
2	0.65 0.95		POLIMERO PLASTICO Zn-Al 5% - 1MM
LUNG.	LARGH.	8 x 10	Ø 3.0mm
2	0.65 0.95		ZINCATURA A CALDO Zn-Al 5% - 1MM

Misure Nominali


STRUTTURA REPELLENTE CON GABBIONI CILINDRICI  
E FASCINATE VIVE DI SALICE E PALI DI CASTAGNO

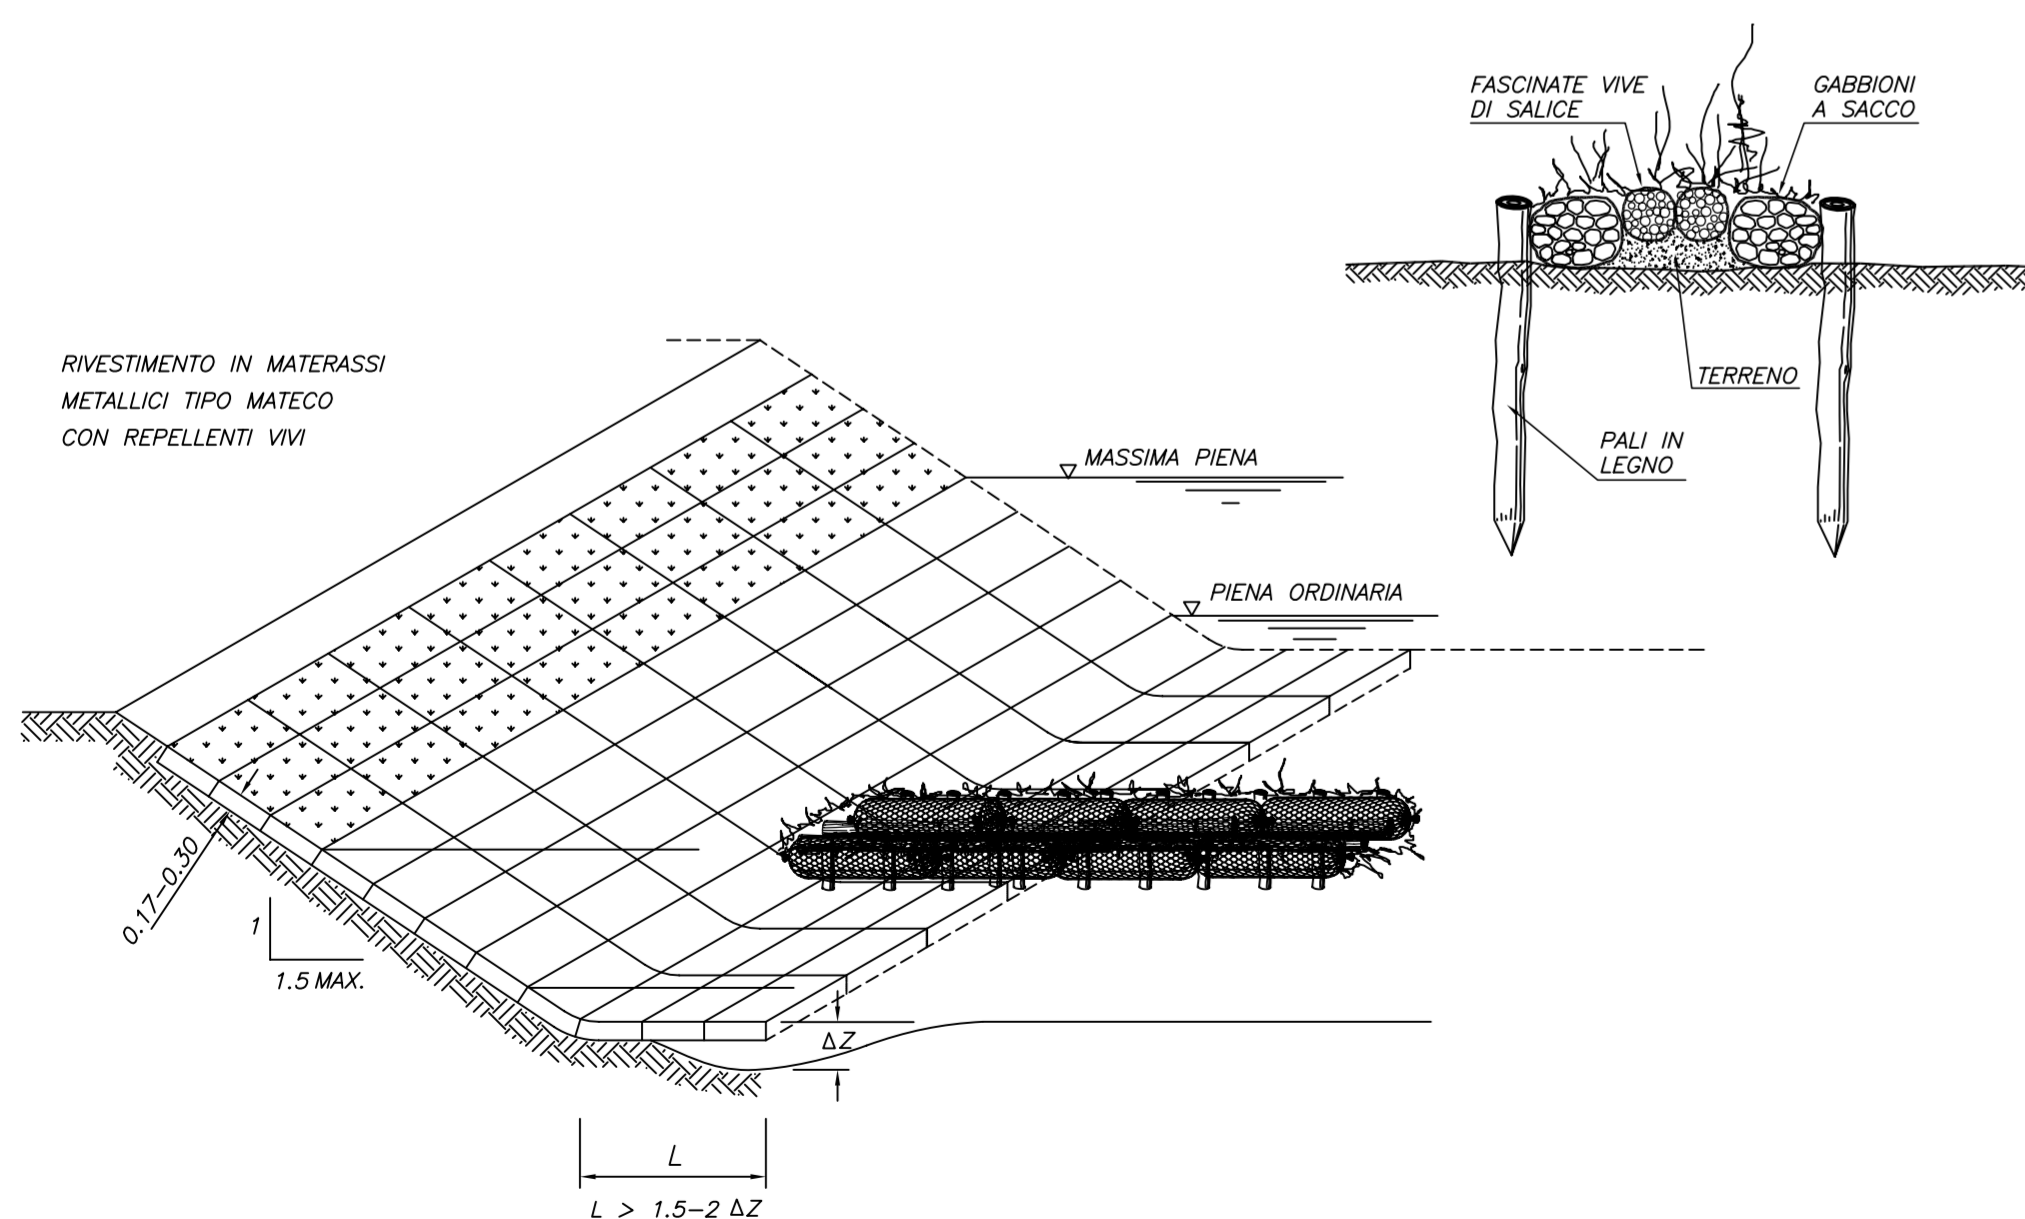

FASCINATA INERTE DI SPONDA

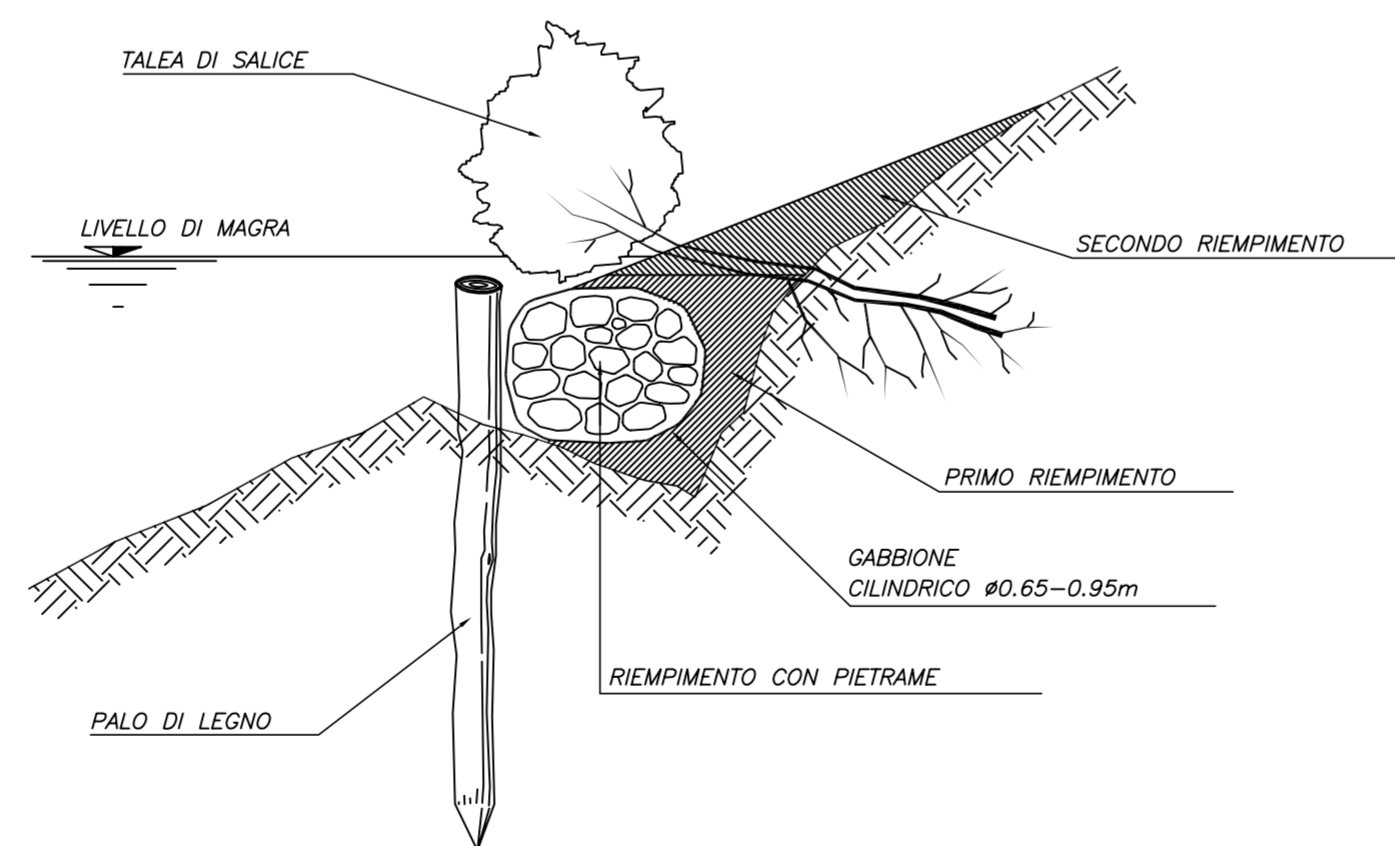

RIVESTIMENTI LEGGERI CON GEOCOMPOSITO TIPO R.E.C.S.  
E PRESIDIO AL PIEDE CON GABBIONI A SACCO

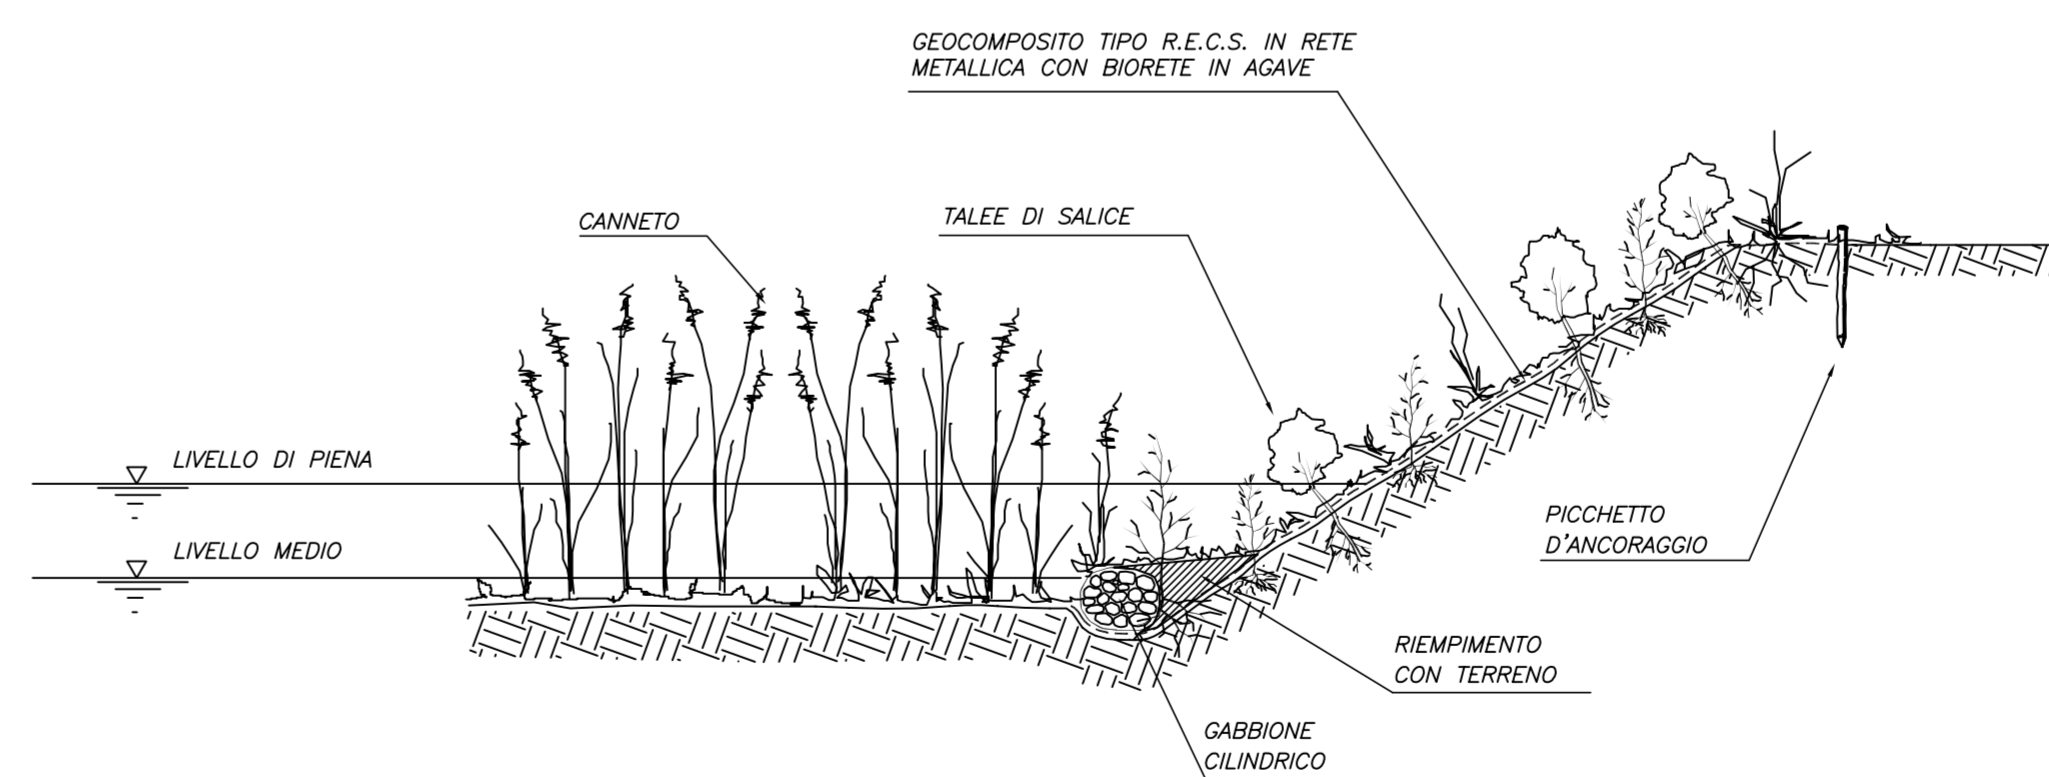

**SCHEMI TOPOLOGICI**

OPERE DI IDRAULICHE

OPERE IDRAULICHE E OPERE DI  
INGEGNERIA NATURALISTICA CO UTILIZZO DI  
GABBIONI CILINDRICI



**BORGHI AZIO S.p.A.**  
GABBIONI - RETI - DRENAGGI - GEOCOMPOSITI  
Via Pisa, 100001 50015 - 50020 S. Piero a Tesa (PT) - ITALY  
Tel. 0524.87333 / 0524.87438 - Fax 0524.87383  
Internet: www.borghiazio.com - E-mail: bha@borghiazio.com

Rev.	Data	Note	Modificato da	Approvato da
A	22/12/2006		Massimo Salmi	Borghii Azio S.p.A.